Commune de PLOMODIERN
Rue de la Presqu'île
Cadastré Section ZI – n° 21

PA 4

Permis d'aménager " 18 à 26 Rue de la Presqu'île "
Plan de composition

Echelle : 1/500

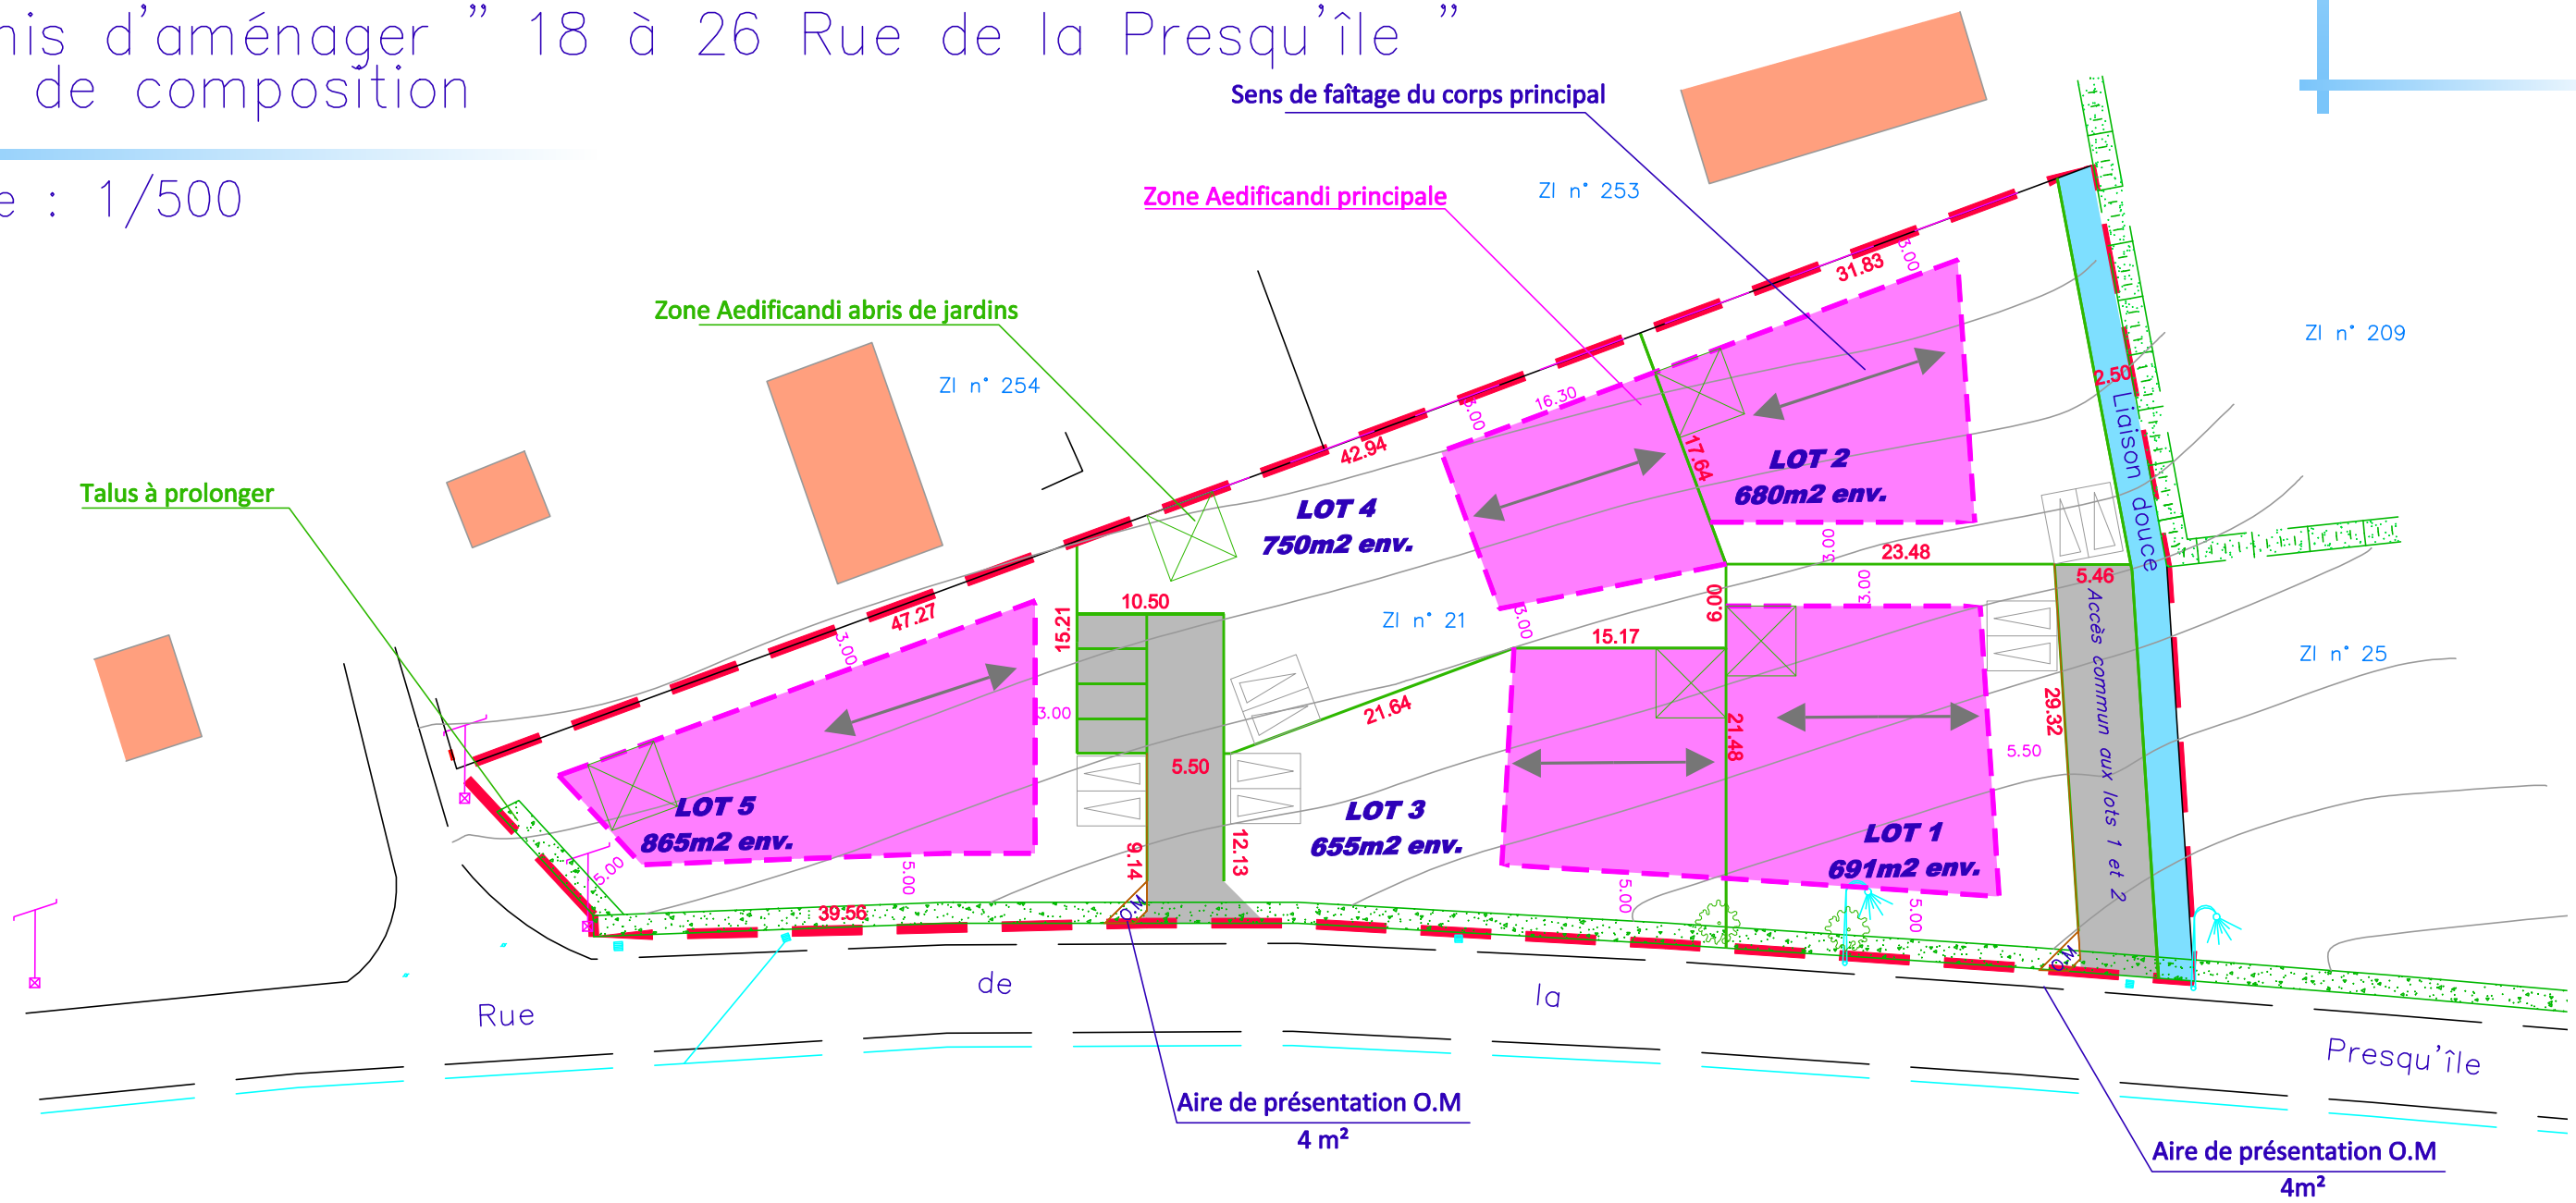

Dressé le 07 avril 2021 par F.ROCHETTE

AGENCE DE QUIMPER
F. ROCHETTE – O. QUERE
2 allée Emile Le Page 29103 QUIMPER
Tél. 02 98 10 29 60 – Fax. 02 98 10 29 61
quimper@cit-geo.fr

Hubert LE QUEAU - Architecte E.N.S.A.I.S
2 Rue de Bellevue - 29170 PLEUVEN
tél. 02.98.54.70.90 - fax.02.98.51.70.41